




Вид спереди

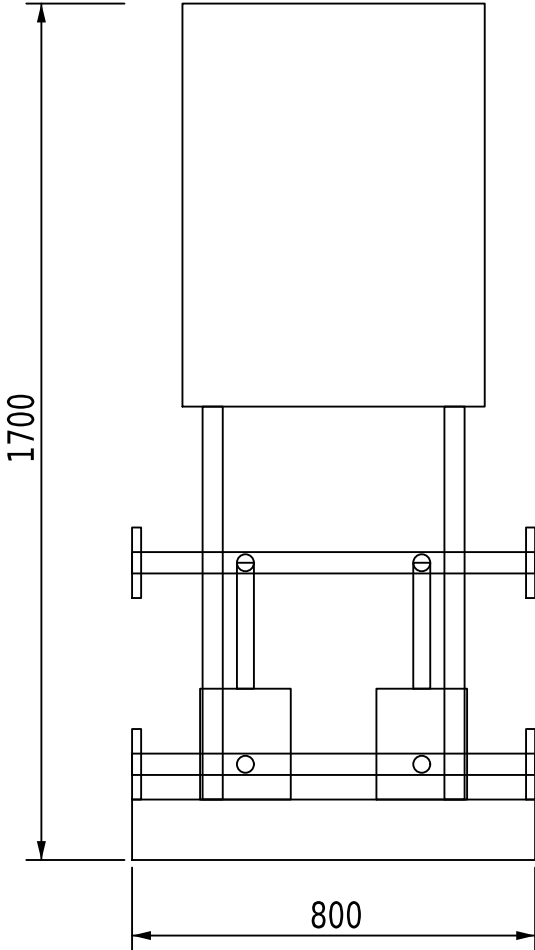

Вид слева

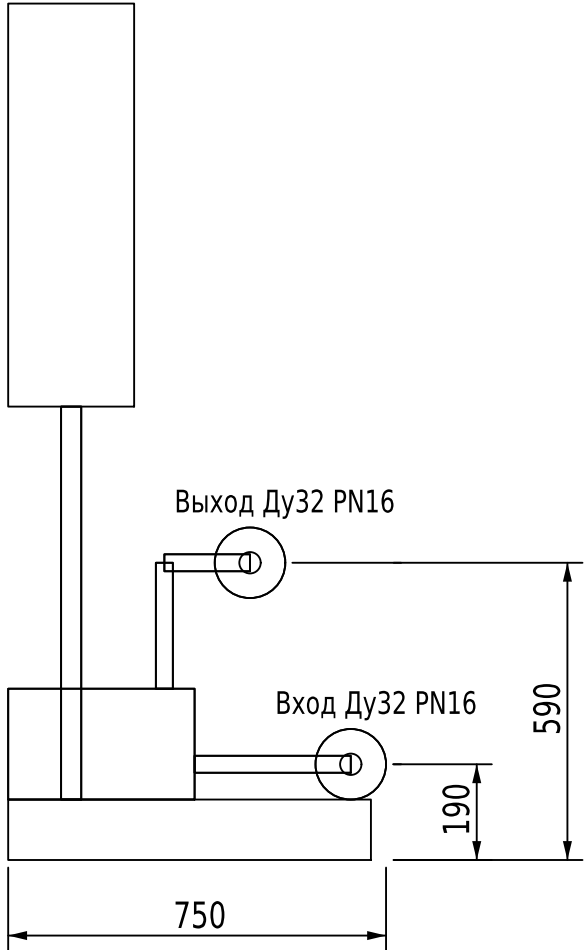

Вид сверху

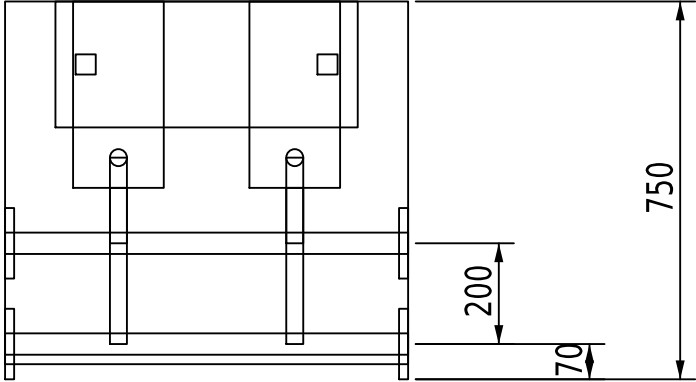

1. Габарит LxВxH = 800x750x1700 мм.
2. Присоединение коллекторов - фланцы Ду32 PN16 (ГОСТ 33259 / EN 1092-1), с обеих сторон; неиспользуемый торец - заглушка.
3. Модель габаритная: насосы, арматура и шкаф показаны упрощённо. Точные отметки - по заказу.
4. Сторона подключения и исполнение уточняются при заказе.

Проверка компоновки:
ОК Длина участка вход-насос, мм: 240

УНА «ГРААЛЬ» 2 СМ 4-3

Габаритный чертёж. Размеры для справок

Насосы: 2 СМ 4-3 — 0.55 кВт × 2 шт.

ООО «НПК Грааль» npkgraal.com

Масштаб 1:15

Лист 1 А3