




Вид спереди

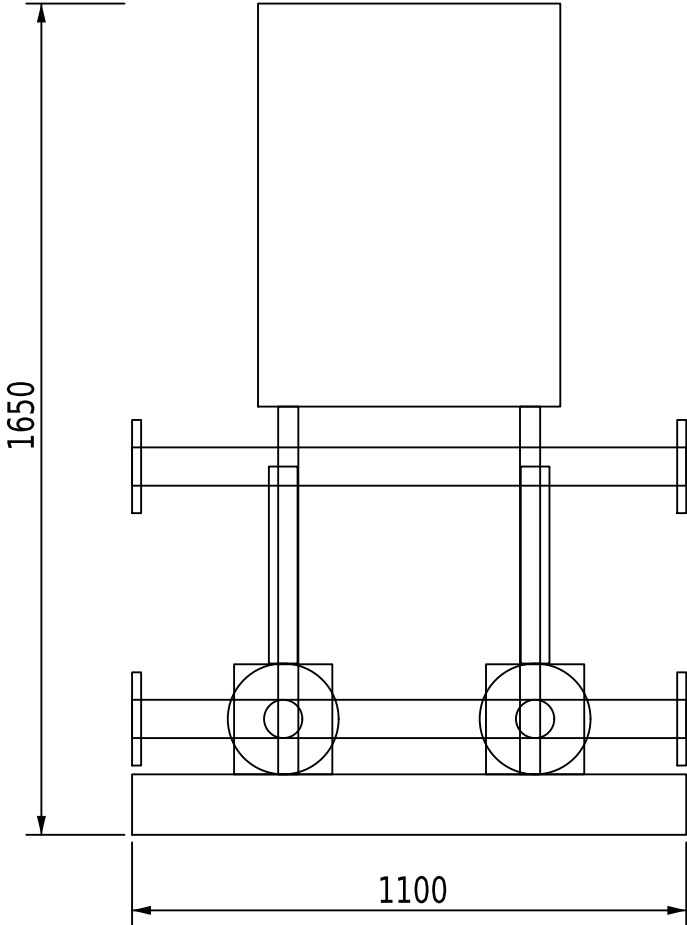

Вид слева

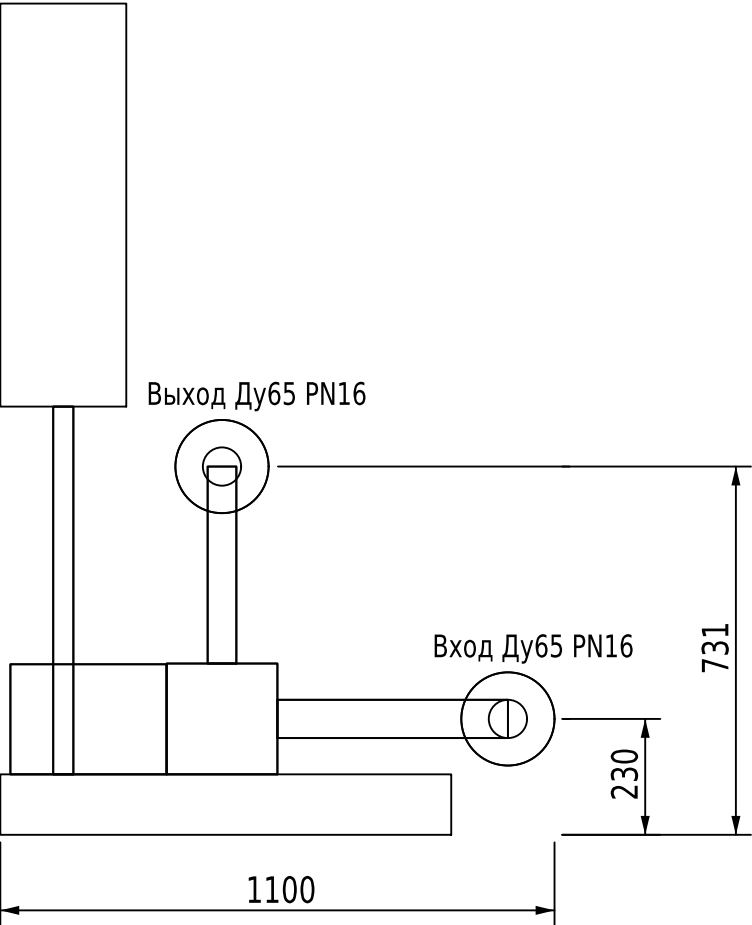

Вид сверху

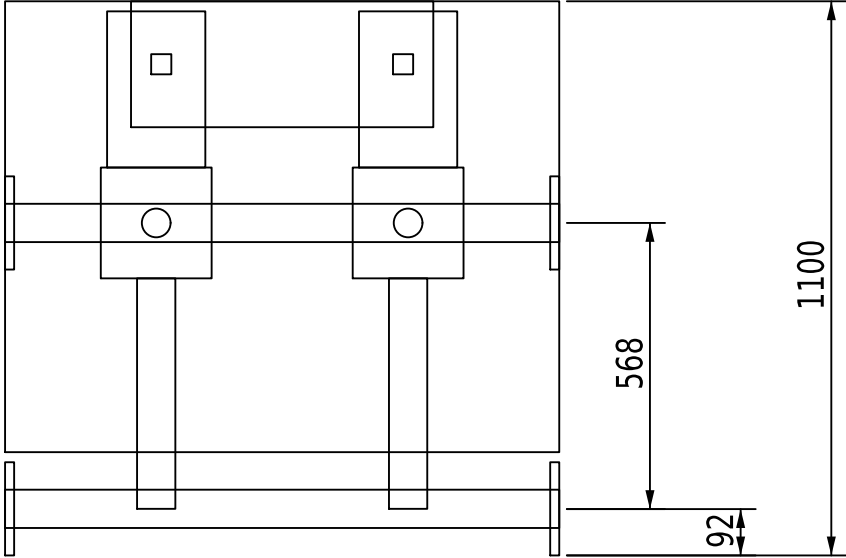

- 1. Габарит LxВxН = 1100x1100x1650 мм.
- 2. Присоединение коллекторов - фланцы Ду65 PN16 (ГОСТ 33259 / EN 1092-1), с обеих сторон; неиспользуемый торец - заглушка.
- 3. Модель габаритная: насосы, арматура и шкаф показаны упрощённо. Точные отметки - по заказу.
- 4. Сторона подключения и исполнение уточняются при заказе.

Проверка компоновки:
ОК Длина участка вход-насос, мм (нужно ≥ 280): 365
ОК Зазор коллектор-двигатель по высоте, мм: 300
ОК Ширина насоса / шаг, мм: 195/500

УНАП «ГРААЛЬ» 2 FST 50-125/30

Габаритный чертёж. Размеры для справок

Насосы: 2 FST 50-125/30 — 3.0 кВт × 2 шт.

ООО «НПК Грааль» npkgraal.com

Масштаб 1:15

Лист 1 А3